



1 : 50

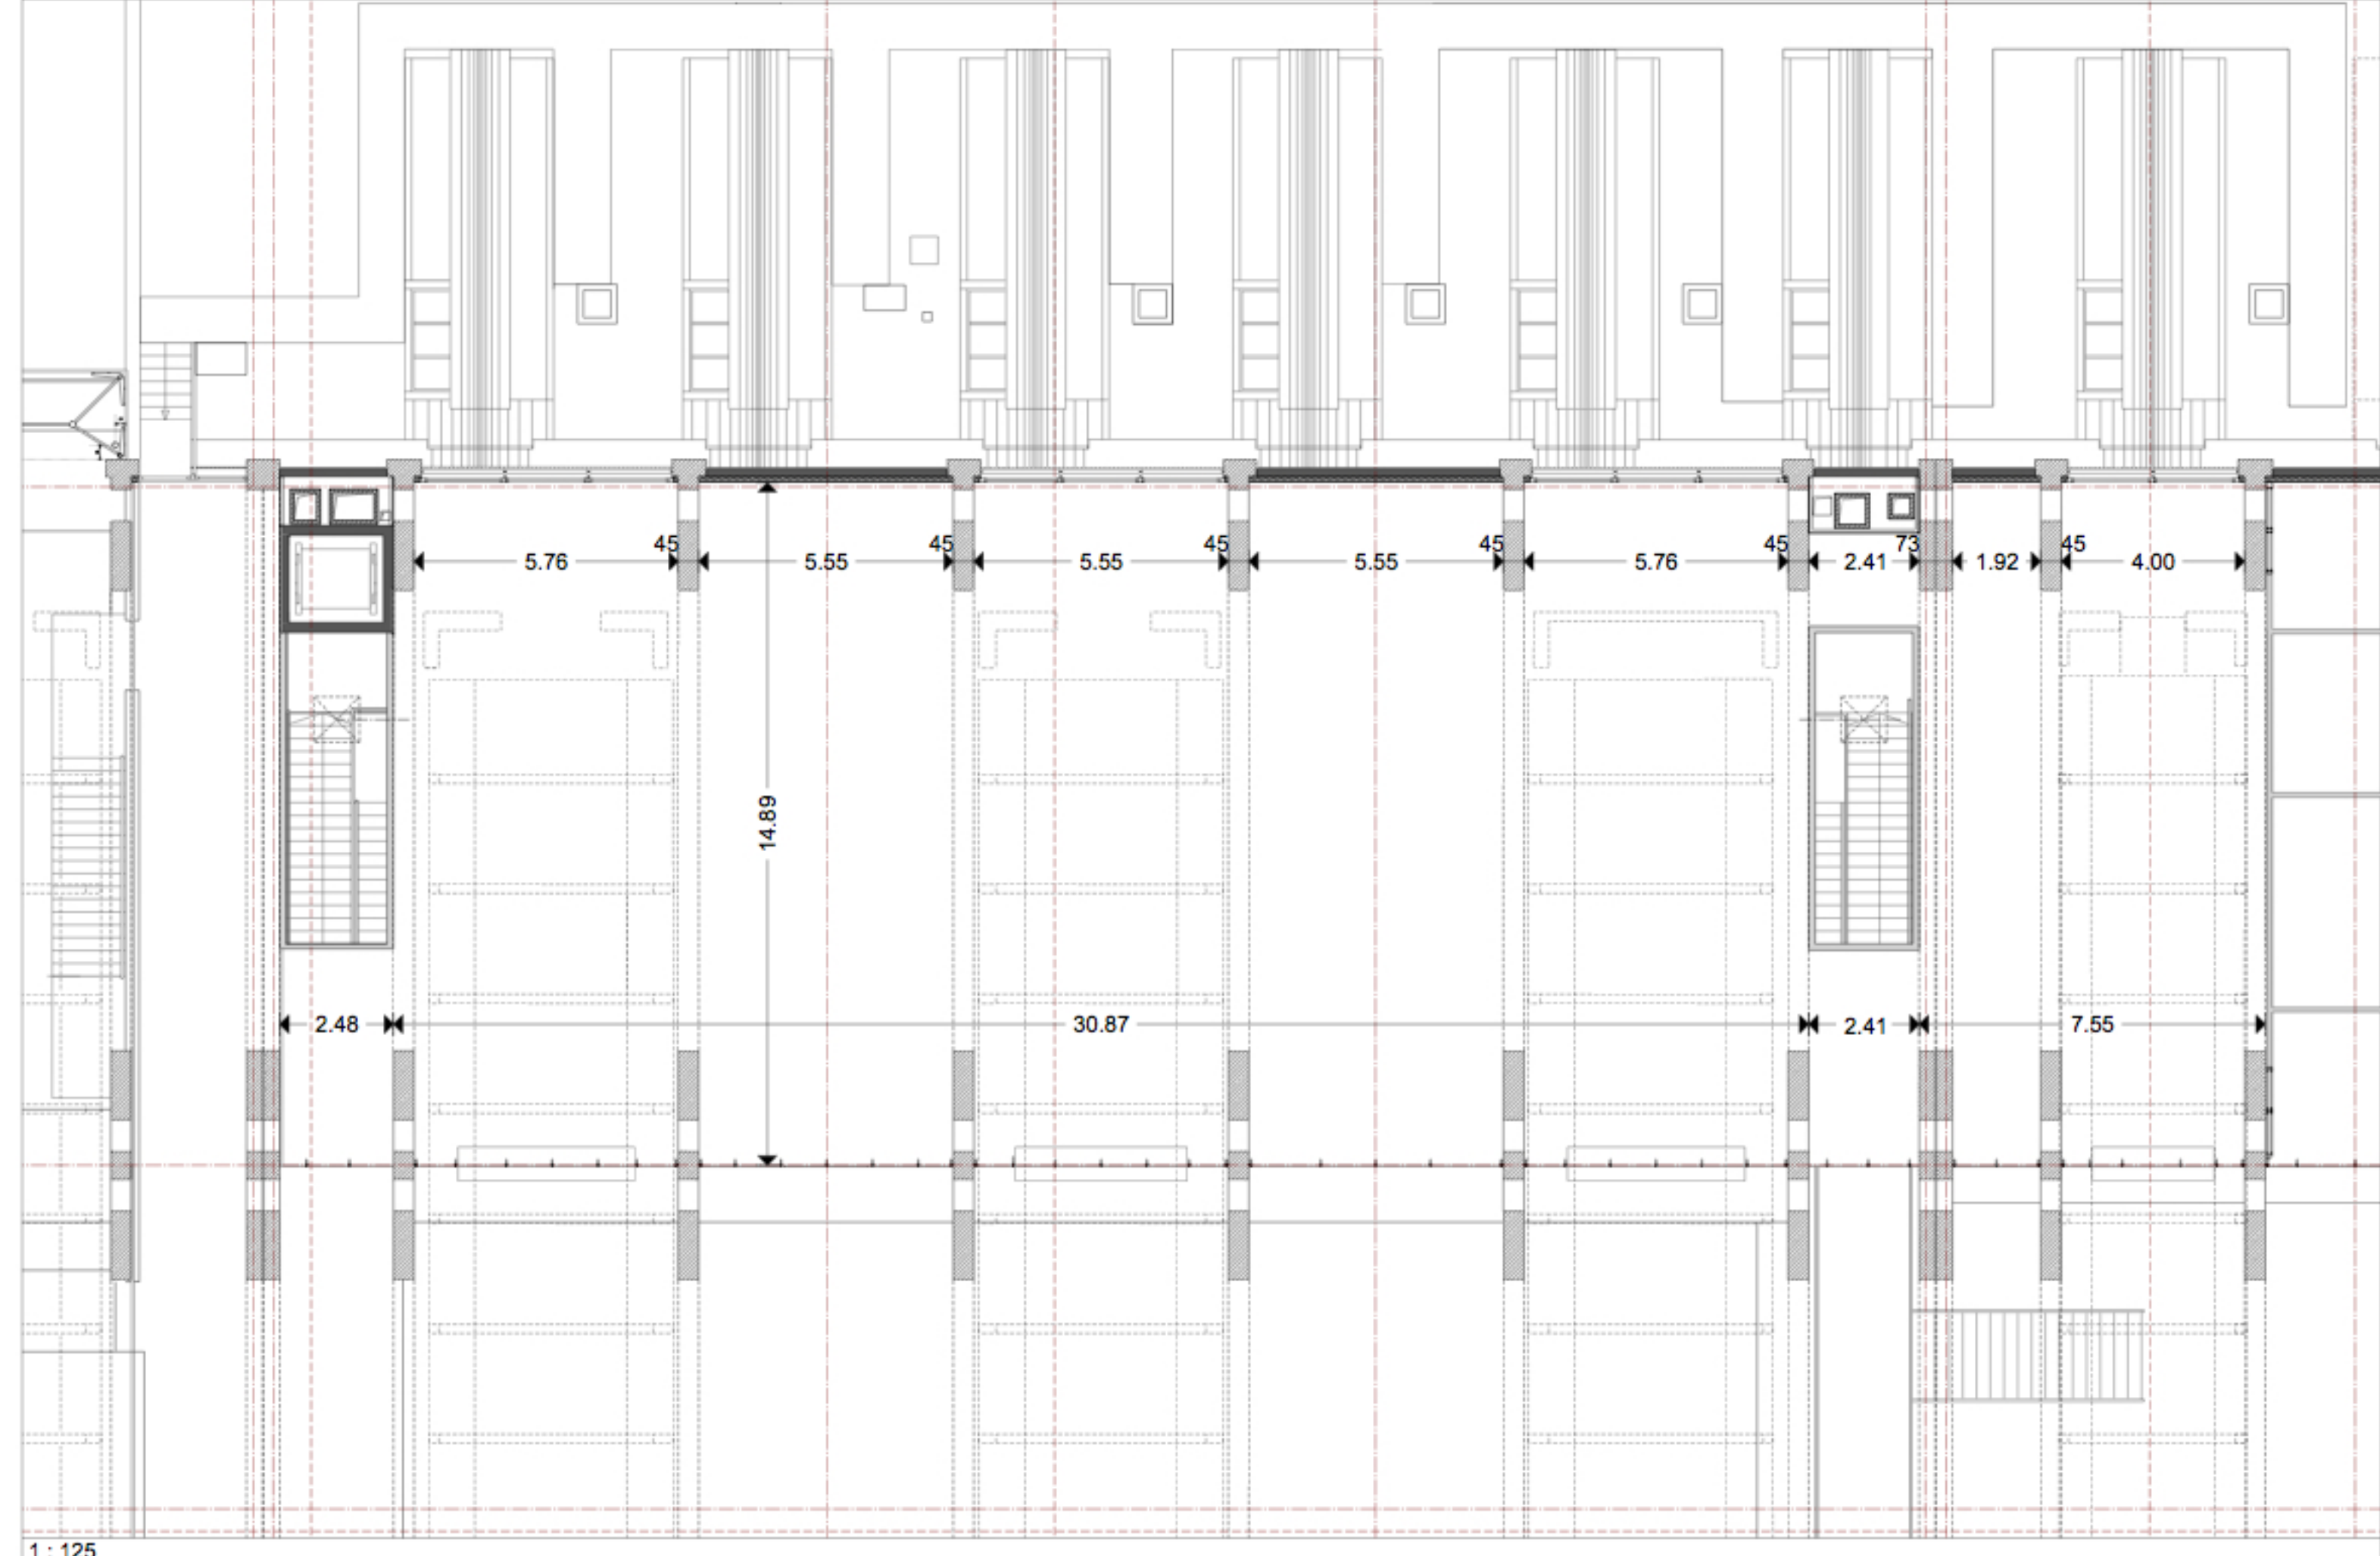

1 : 125

**KUNSTHALLE Mulhouse**  
 murs d'accrochages

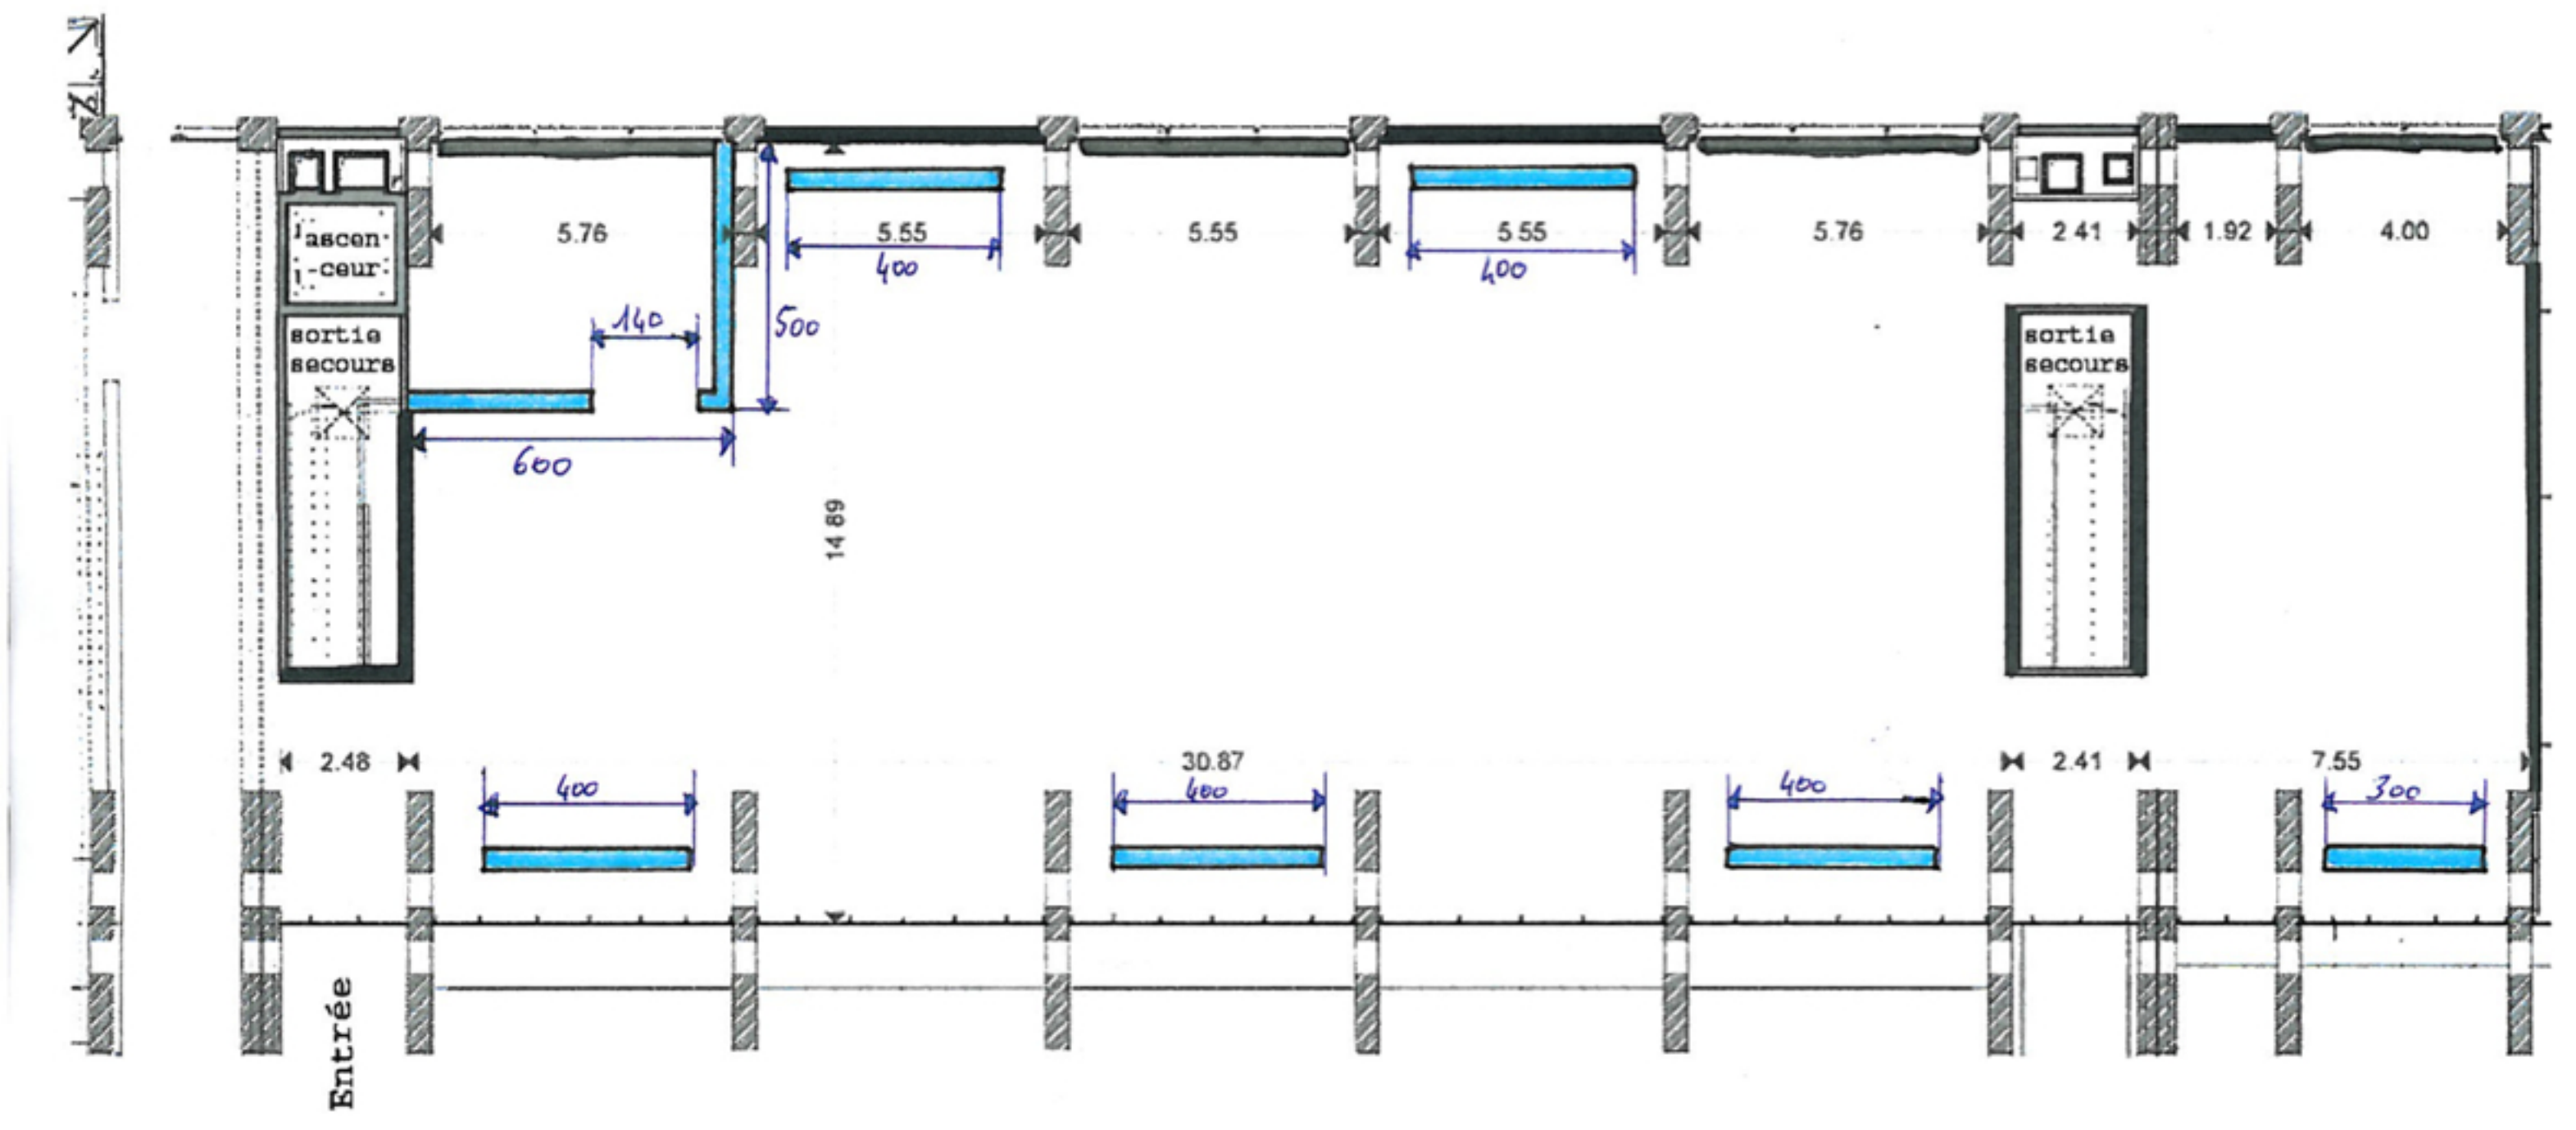

1m → 0,6 cm.